


SELEÇÃO PÚBLICA BRDE 01/2025


Patrocínios BRDE Cultural - Palacete dos Leões - 2026

Anexo III - Planta baixa e Imagens do espaço. Equipamentos e mobiliário expográfico

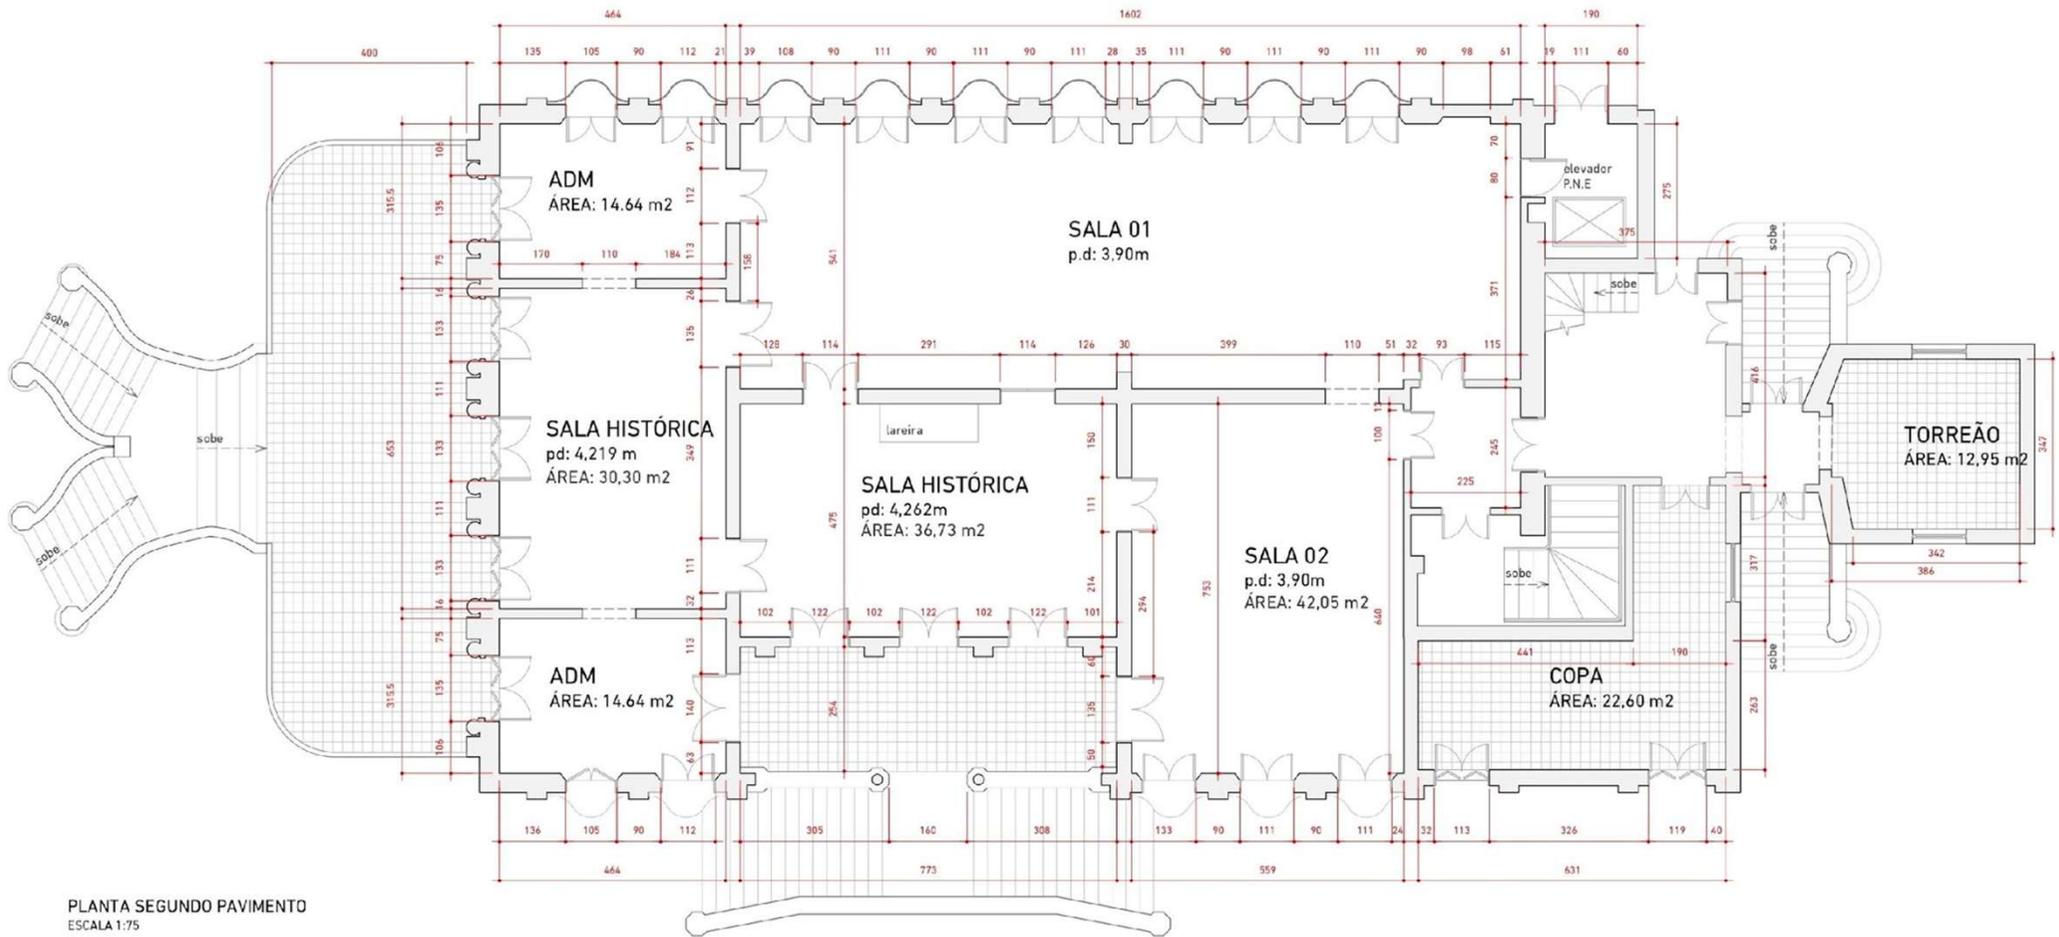


PLANTA SEGUNDO PAVIMENTO
ESCALA 1:75

CLIENTE / END	DATA	ESCALA	ETAPA	FOLHA
PALACETE DOS LEÕES	24/01/2019	indicada	LV	LV01
ASSUNTO	RESENHO	ARQUIVO	REVISÃO	
levantamento - 2º PAV com cotas	B.D	Palacete_Base_2_pav	R 00	

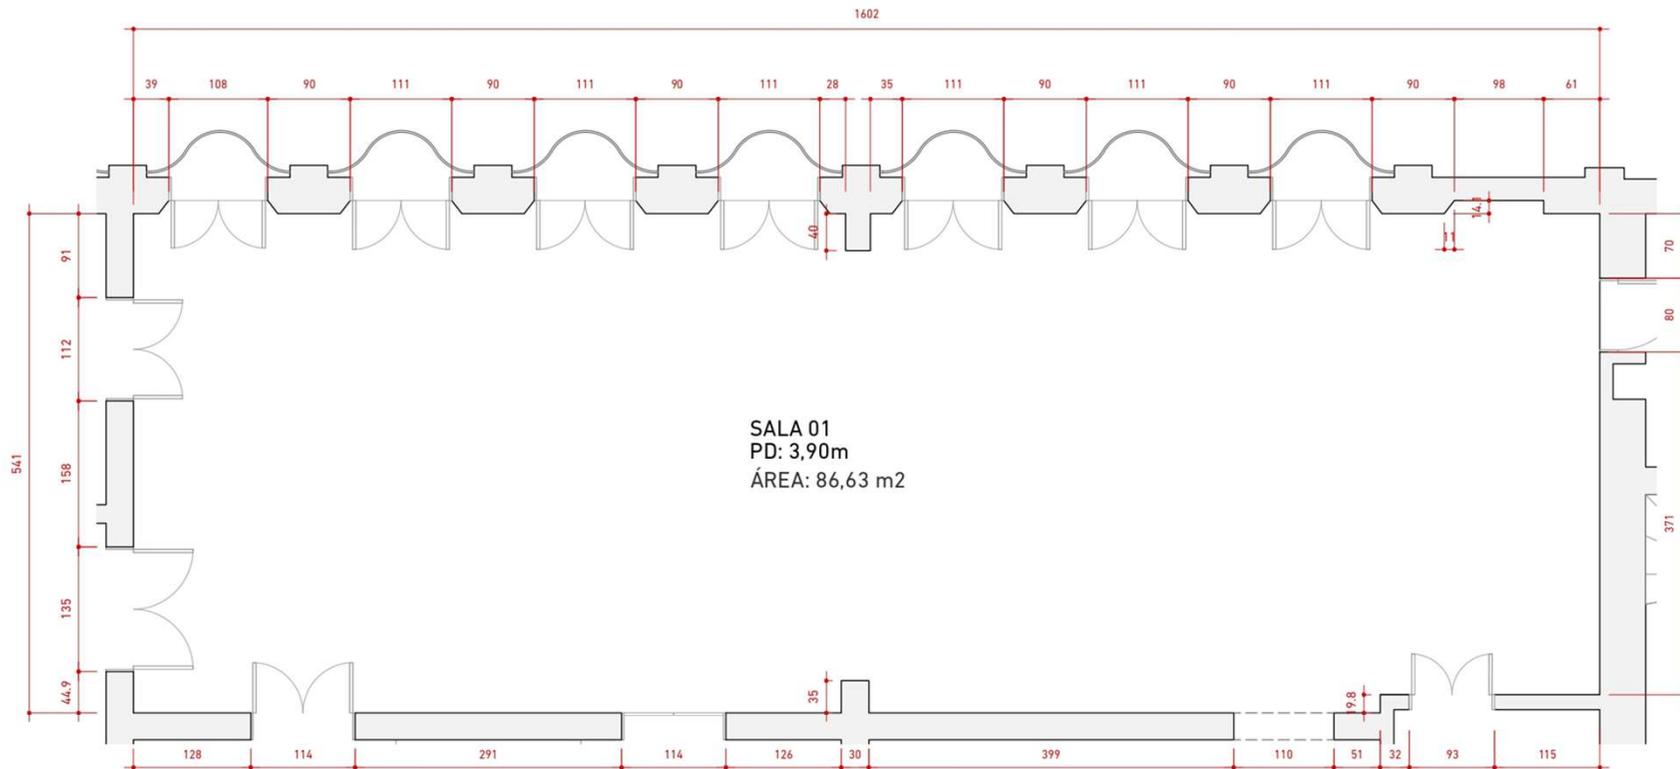

PLANTA SALA 01
ESCALA 1:50

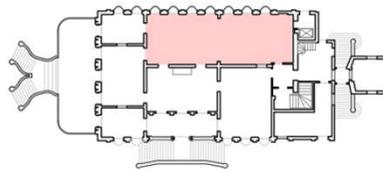


Espaço
Cultural BRDE
PALACETE DOS LEÕES


CLIENTE / END.	DATA	ESCALA	ETAPA	FOLHA
PALACETE DOS LEÕES	24/01/2019	indicada	LV	LV03
ASSUNTO	DESENHO	ARQUIVO	REVISÃO	
levantamento - Sala 1	B.D	Palacete_Base_2_pav	R 00	

Av. João Gualberto
570 — Alto da
Glória




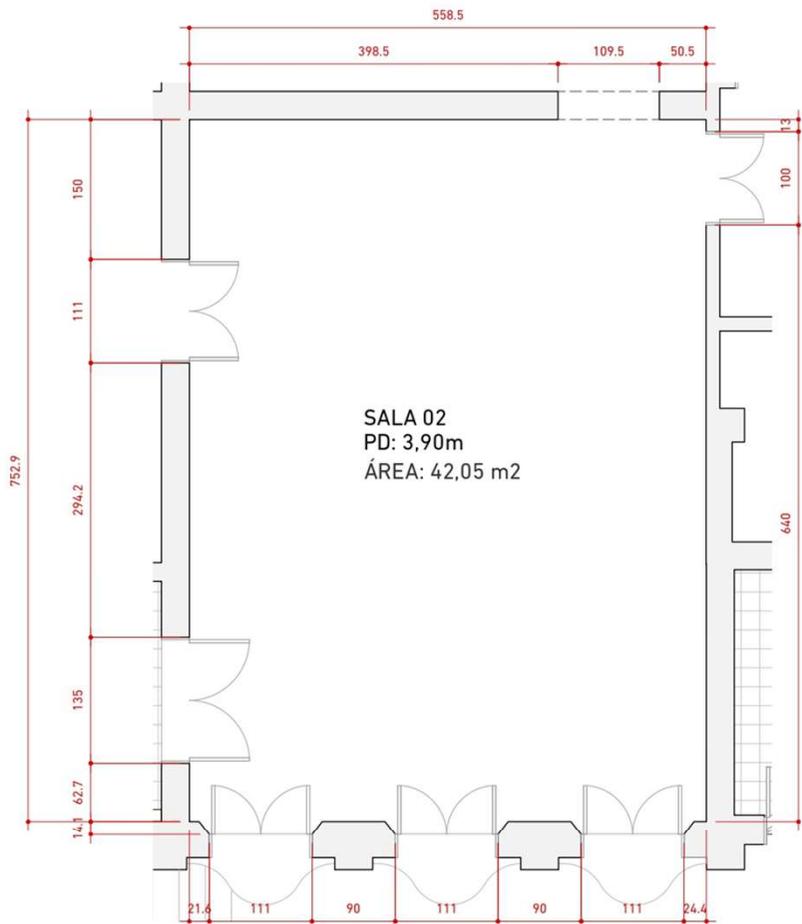

PLANTA SALA 01
ESCALA 1:50

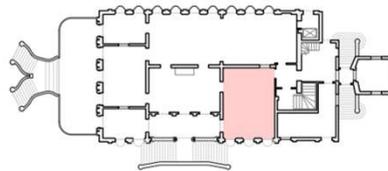

CLIENTE / END.	DATA	ESCALA	ETAPA	FOLHA
PALACETE DOS LEÕES Av. João Gualberto 570 – Alto da Glória	24/01/2019	indicada	LV	LV04
ASSUNTO	DESENHO	ARQUIVO	REVISÃO	
levantamento - Sala 2	B.D	Palacete_Base_2_pav	R 00	

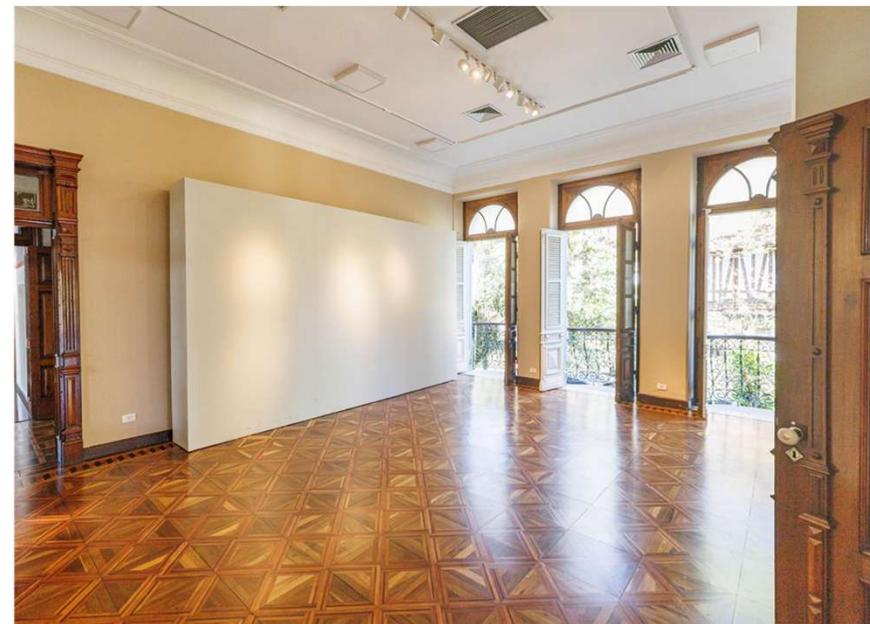

Equipamentos e mobiliário expográfico

Equipamentos e mobiliário expográfico do Espaço Cultural BRDE - Palacete dos Leões disponíveis para uso:

Equipamentos Eletrônicos:

- Quantidade 2 aparelhos de TV Philips 55 polegadas

Cubos brancos para suporte:

- Quantidade 3 cubos 600x600x800
- Quantidade 3 cubos 400x400x800

Paredes sala 1(maior):

- Quantidade 1 - Alt 2750 x Comp 2000; fixa, sala 1
- Quantidade 1 - Alt 2590 x Comp 2600; fixa, sala 1
- Quantidade 1 - Alt 2750 x Comp 3090; móvel
- Quantidade 1 - Alt 2750 x Comp 1900; móvel*

Paredes sala 2(menor):

- Quantidade 1 Alt 2750 x Comp 4030; fixa, sala 2
- Quantidade 1 Alt 2750 x Comp 3670; fixa sala 2
- Quantidade 1 Alt 2750 x Comp 2440; móvel sala 2

*esta parede é a única que é possível transitar da sala 1 para a sala 2.